


VŠECHNY PANELE ZAJISTIT FIXAČNÍ PRUŽINOU (SB04-01-01)!

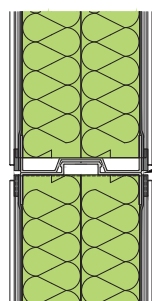

Panely umístít nad sebe do max. výšky 6,0 m

STANDARDNÍ DÍLY

3960 x 1000mm
 3960 x 1500mm
 4960 x 1000mm
 4960 x 1500mm

Příslušenství:

Vyrovnávací profil 100mm
 Vyrovnávací profil 25mm
 Krycí profil

KOHLHAUER PLANTA® ALUFERA
 Schéma konstrukce standardních panelů


Osa 4.0m, Výška 2.5m

1x panel 3.96x1.5m + 1x 3.96x1.0m na betonovém soklovém panelu

18.08.11 / GOM / M. 1:20


R. Kohlhauer GmbH • QUALITY OF LIFE
 Draistraße 2 • D-76571 Gaggenau
 tel: 0049 (0) 72 25/97 57- 0
 fax: 0049 (0) 72 25/97 57-26
 web: www.kohlhauer.com



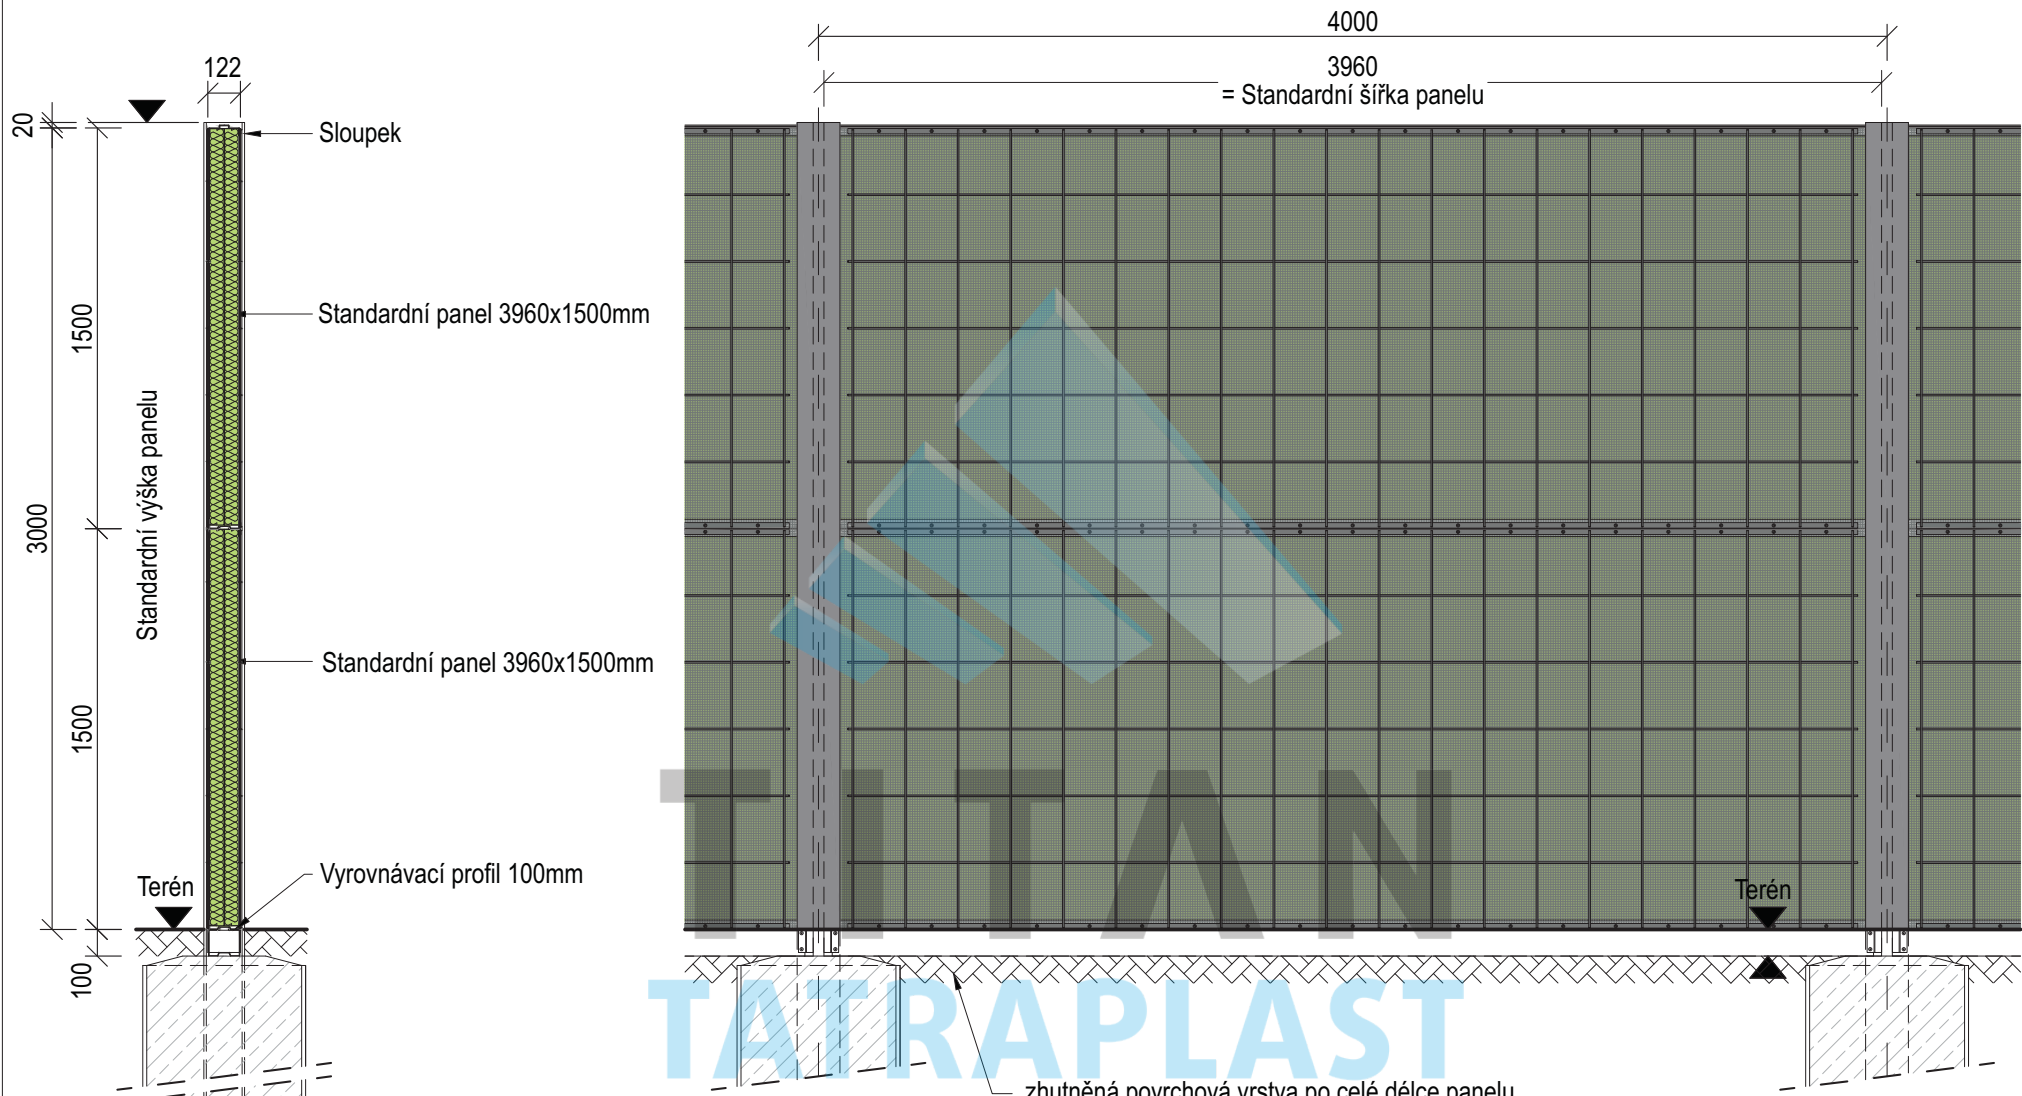

TATRAPLAST

VŠECHNY PANELE ZAJISTIT FIXAČNÍ PRUŽINOU (SB04-01-01)!

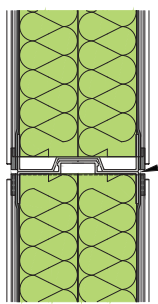

Panely umístit nad sebe do max. výšky 6,0 m

- STANDARDNÍ PANELE**
- 3960 x 1000mm
 - 3960 x 1500mm
 - 4960 x 1000mm
 - 4960 x 1500mm
- Příslušenství:*
- Vyrovnávací profil 100mm
 - Vyrovnávací profil 25mm
 - Krycí profil


KOHLHAUER PLANTA® ALUFERA
Schéma konstrukce standardních panelů

Osa 4.0m, Výška 3.0m
2x panel 3.96x1.5m na vyrovnávacím profilu 100mm


18.08.11 / GOM / M. 1:20

R. Kohlhauer GmbH • QUALITY OF LIFE
Draisstraße 2 • D-76571 Gaggenau
tel: 0049 (0) 72 25/97 57- 0
fax: 0049 (0) 72 25/97 57-26
web: www.kohlhauer.com



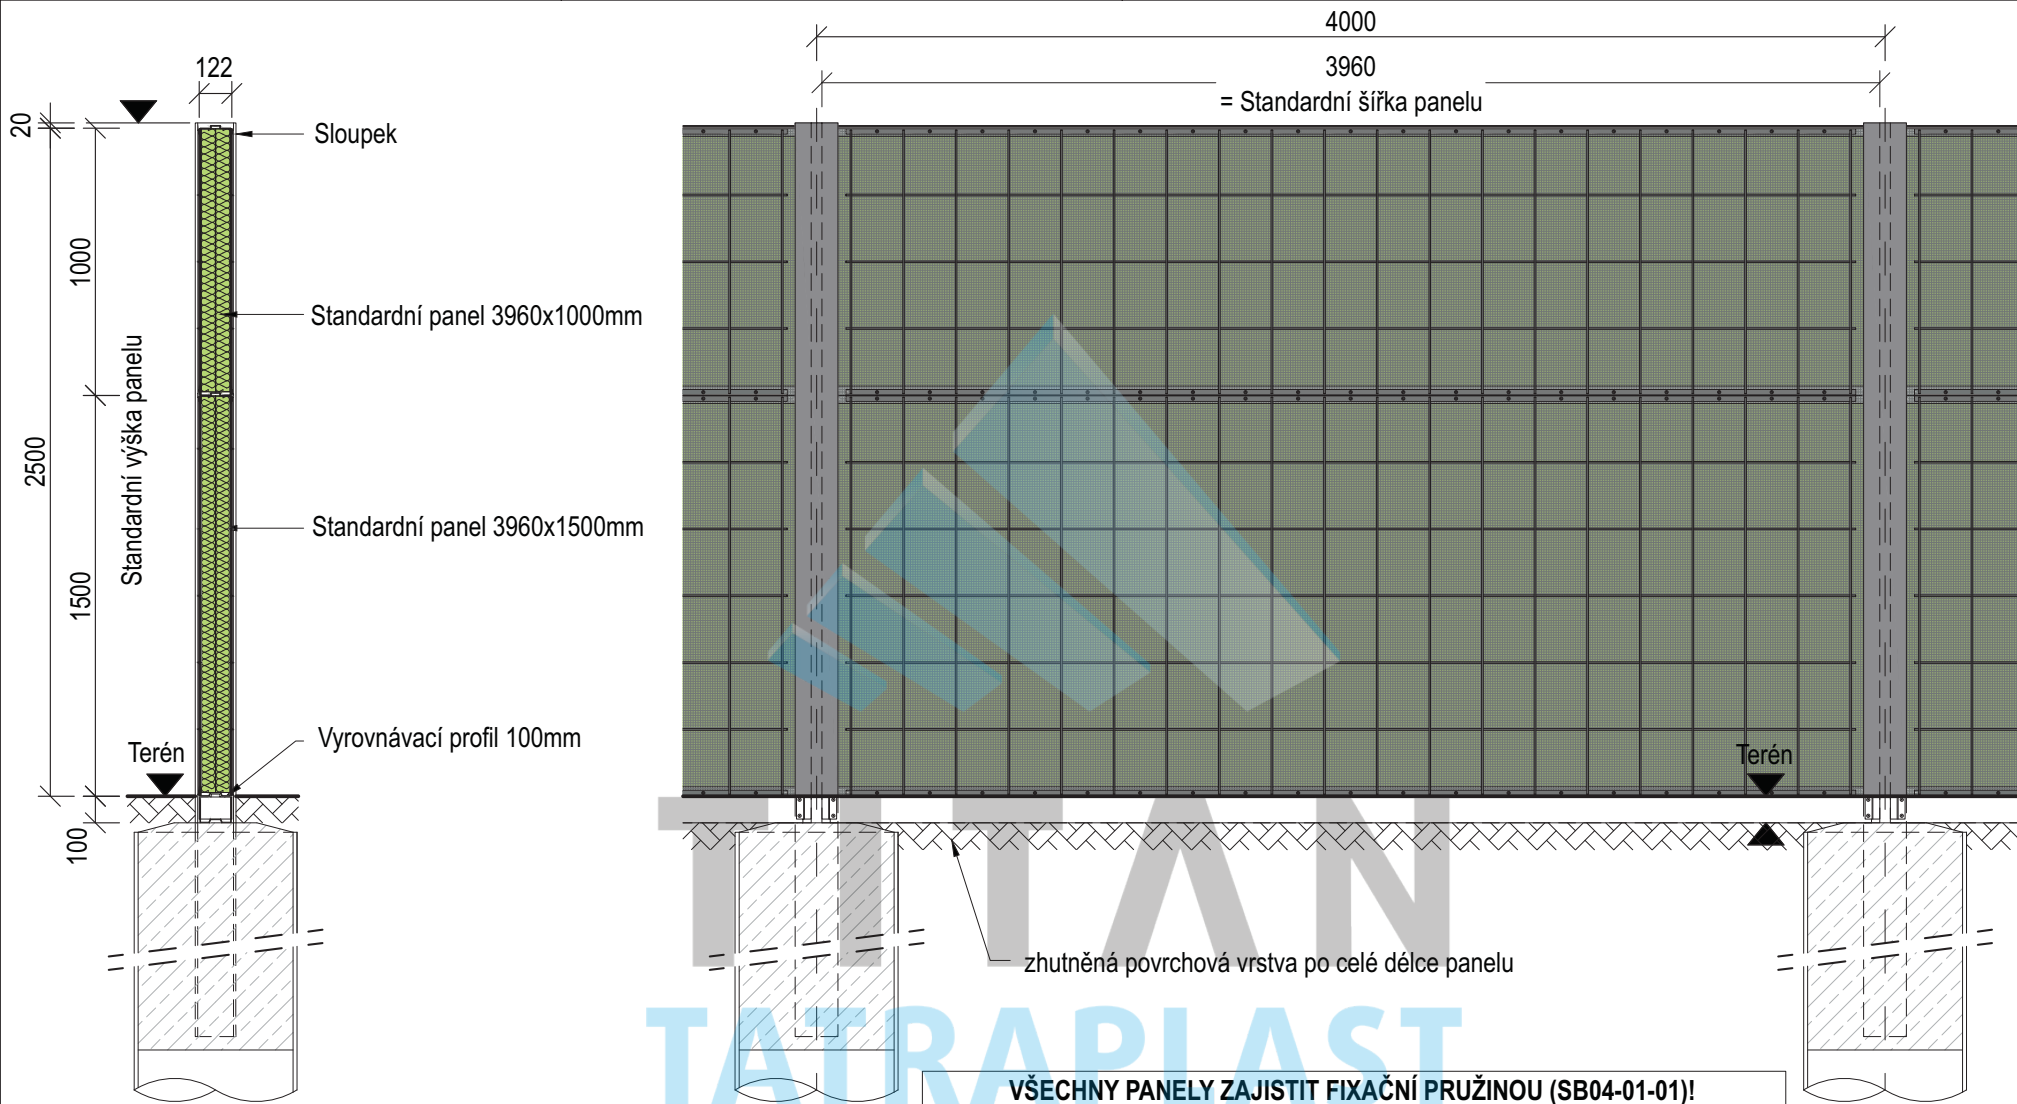

VŠECHNY PANELE ZAJISTIT FIXAČNÍ PRUŽINOU (SB04-01-01)!

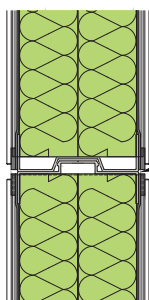

Panely umístit nad sebe do max. výšky 6,0 m

STANDARDNÍ PANELE

3960 x 1000mm
3960 x 1500mm
4960 x 1000mm
4960 x 1500mm

Příslušenství:

Vyrovnávací profil 100mm
Vyrovnávací profil 25mm
Krycí profil

KOHLHAUER PLANTA[®] ALUFERA
Schéma konstrukce standardních panelů




Osa 4.0m, Výška 2.5m

1x panel 3.96x1.5m + 1x 3.96x1.0m na vyrovnávacím profilu 100mm

18.08.11 / GOM / M. 1:20

R. Kohlhauer GmbH • QUALITY OF LIFE
Draisstraße 2 • D-76571 Gaggenau
tel: 0049 (0) 72 25/97 57- 0
fax: 0049 (0) 72 25/97 57-26
web: www.kohlhauer.com



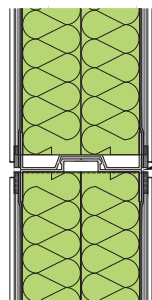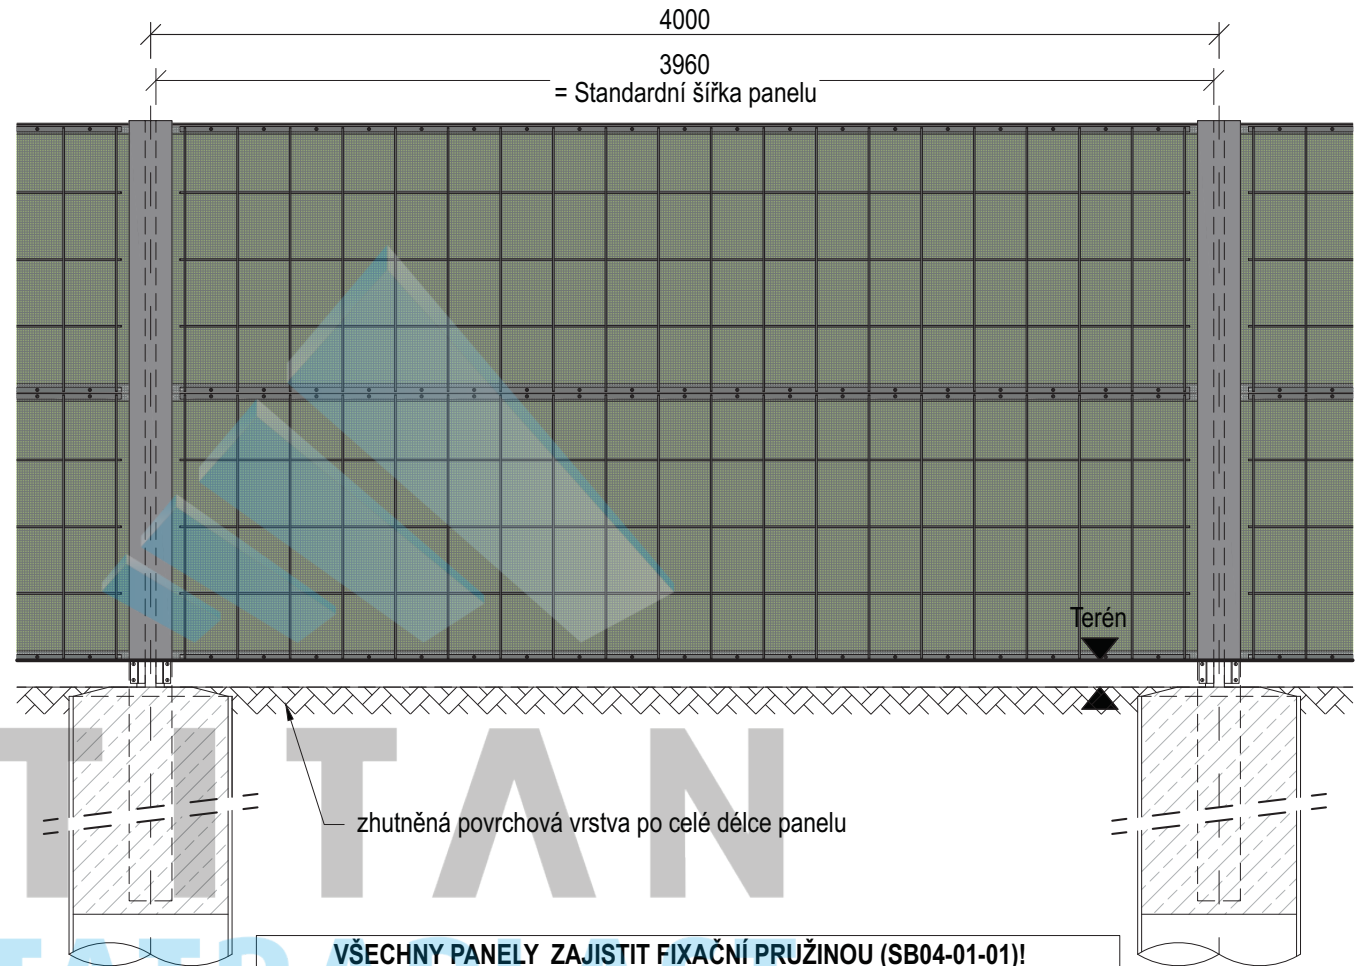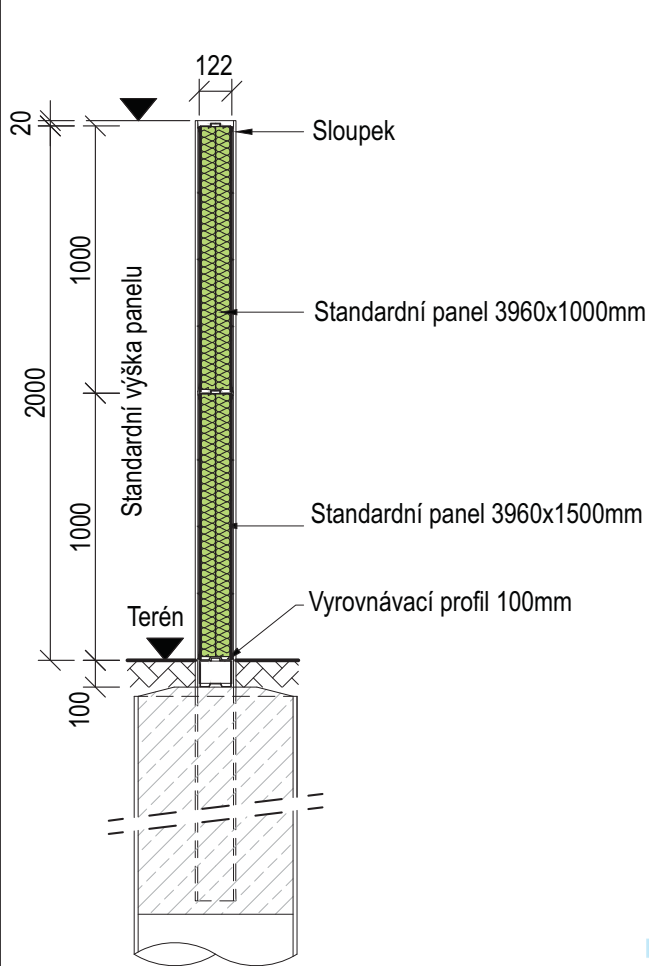

Panely umístit nad sebe do max. výšky 6,0 m

STANDARDNÍ PANELE

3960 x 1000mm
3960 x 1500mm
4960 x 1000mm
4960 x 1500mm

Příslušenství:

Vyrovňovací profil 100mm
Vyrovňovací profil 25mm
Krycí profil




KOHLHAUER PLANTA® ALUFERA
Schéma konstrukce standardních panelů

Osa 4,0m, Výška 2,0m
2x panel 3.96x1.0m na vyrovňovacím profilu 100mm

18.08.11 / GOM / M. 1:20

R. Kohlhauer GmbH • QUALITY OF LIFE
Draisstraße 2 • D-76571 Gaggenau
tel: 0049 (0) 72 25/97 57- 0
fax: 0049 (0) 72 25/97 57-26
web: www.kohlhauer.com



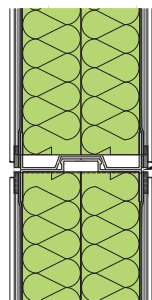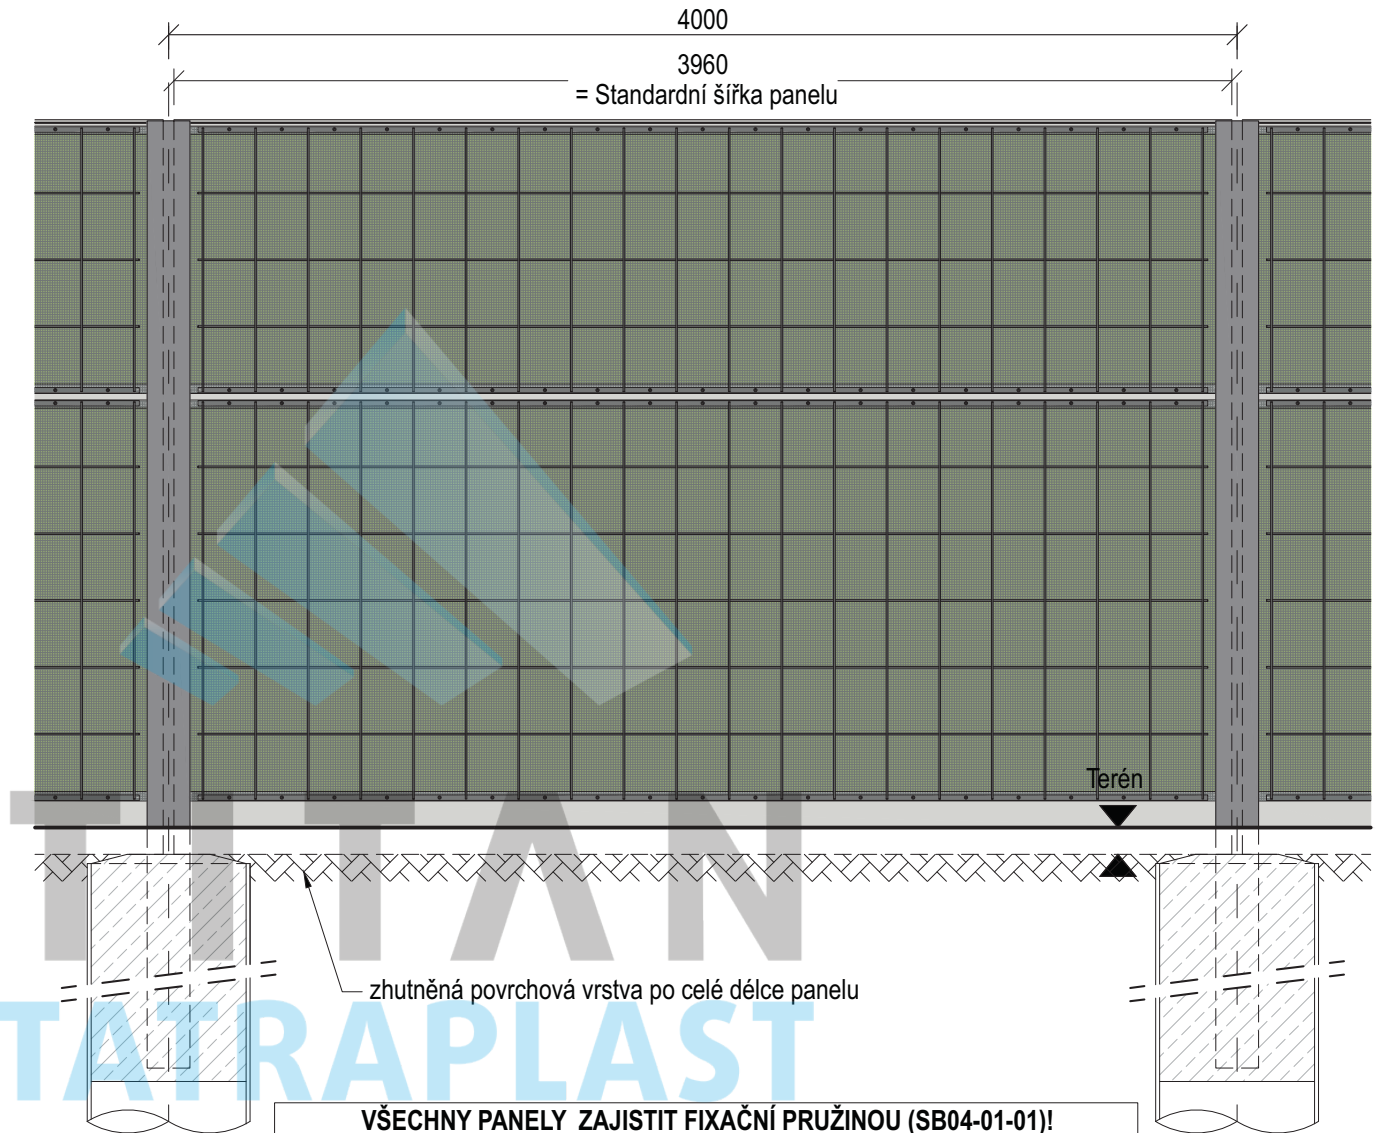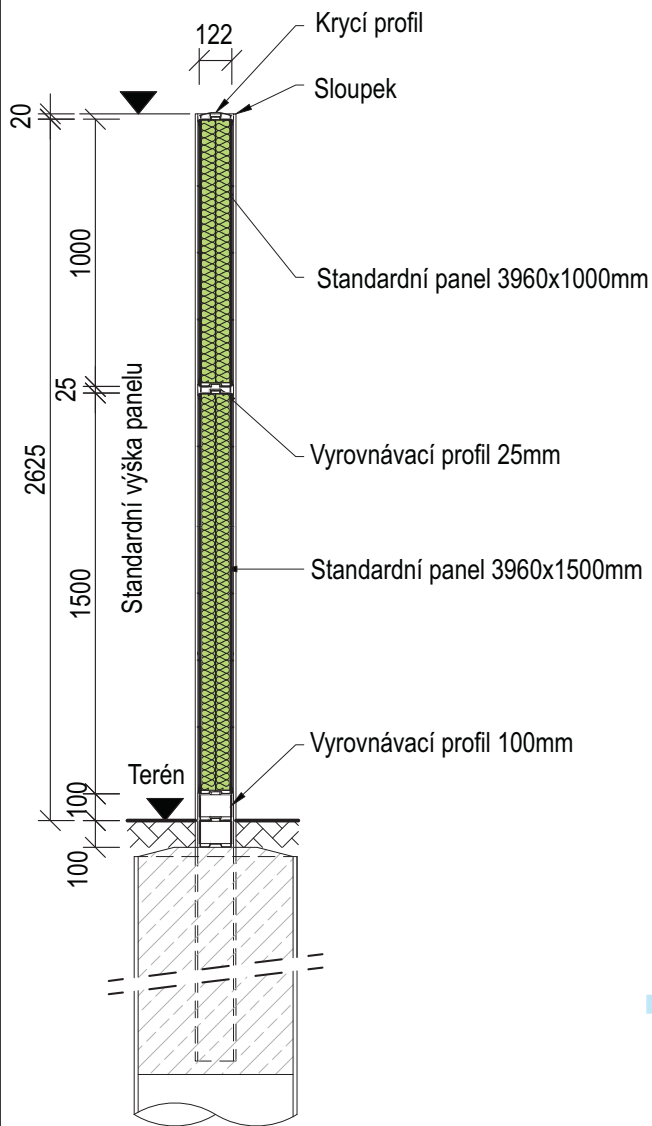

Panely umístit nad sebe do max. výšky 6,0 m

VŠECHNY PANELY ZAJISTIT FIXAČNÍ PRUŽINOU (SB04-01-01)!

STANDARDNÍ PANELY

3960 x 1000mm
 3960 x 1500mm
 4960 x 1000mm
 4960 x 1500mm

Příslušenství:

Vyrovnávací profil 100mm
 Vyrovnávací profil 25mm
 Krycí profil


KOHLHAUER PLANTA® ALUFERA
 Schéma konstrukce standardních panelů

Osa 4.0m, Výška 2.625m
 všechny standardní panely


18.08.11 / GOM / M. 1:20

R. Kohlhauer GmbH • QUALITY OF LIFE
 Draistraße 2 • D-76571 Gaggenau
 tel: 0049 (0) 72 25/97 57- 0
 fax: 0049 (0) 72 25/97 57-26
 web: www.kohlhauer.com



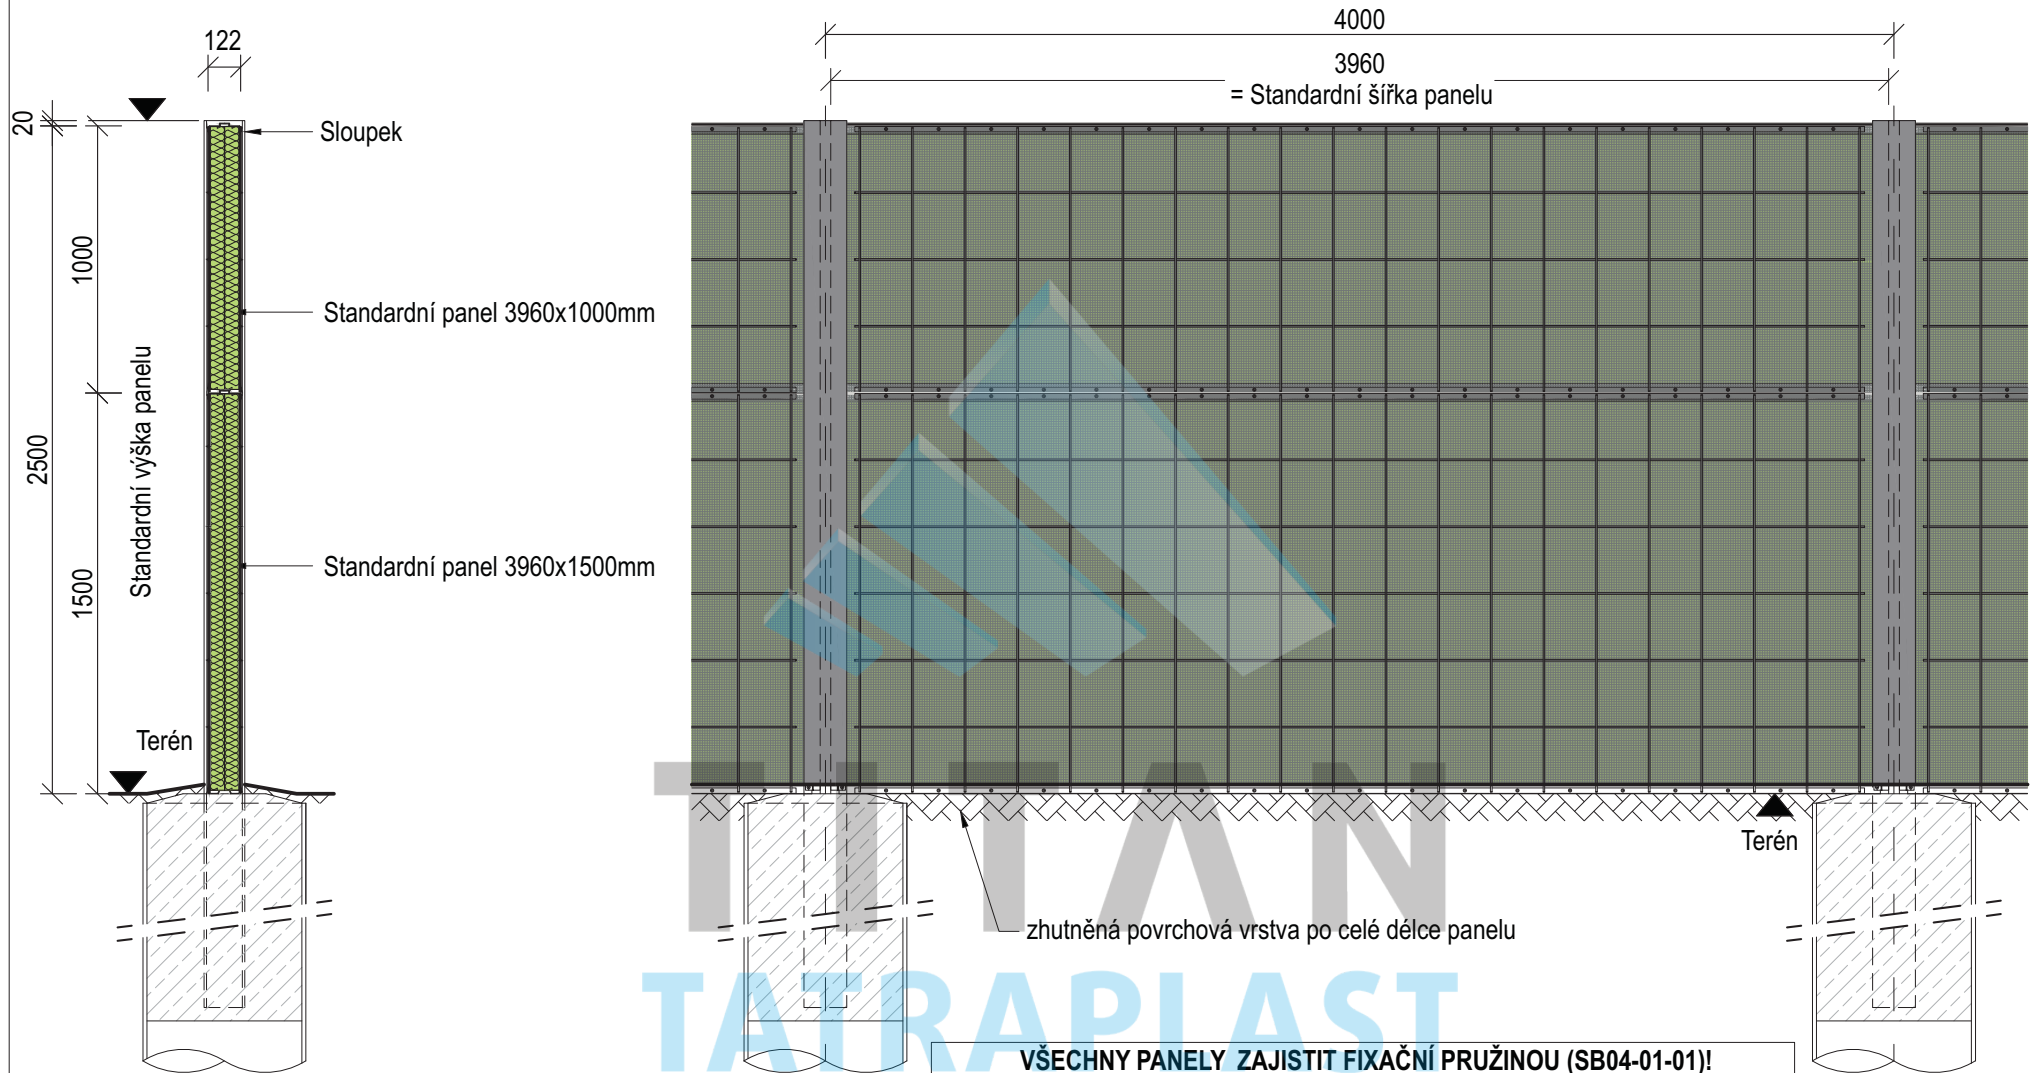

VŠECHNY PANELY ZAJISTIT FIXAČNÍ PRUŽINOU (SB04-01-01)!

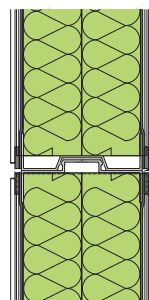

Panely umístit nad sebe do max. výšky 6,0 m

STANDARDNÍ PANELY

3960 x 1000mm
 3960 x 1500mm
 4960 x 1000mm
 4960 x 1500mm

Príslušenství:

Vyrovňovací profil 100mm
 Vyrovňovací profil 25mm
 Krycí profil




KOHLHAUER PLANTA® ALUFERA
 Schéma konstrukce standardních panelů

Osa 4.0m, Výška 2.5m
 1x panel 3.96x1.5m + 1x 3.96x1.0m

18.08.11 / GOM / M. 1:20

R. Kohlhauser GmbH • QUALITY OF LIFE
 Draisstraße 2 • D-76571 Gaggenau
 tel: 0049 (0) 72 25/97 57- 0
 fax: 0049 (0) 72 25/97 57-26
 web: www.kohlhauser.com





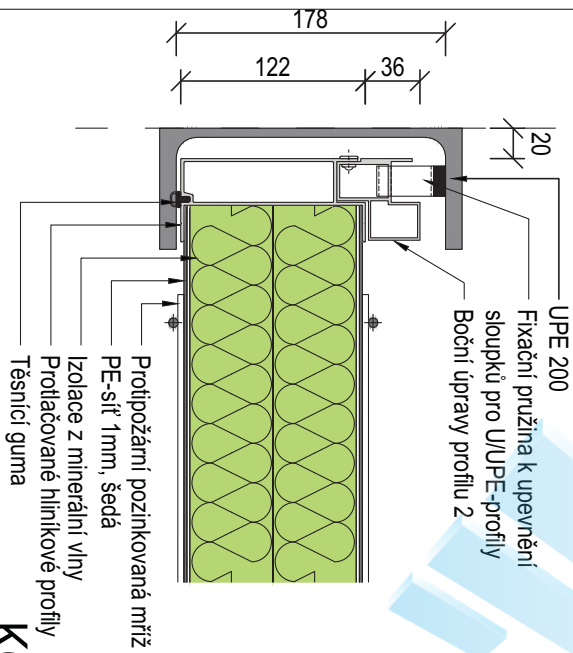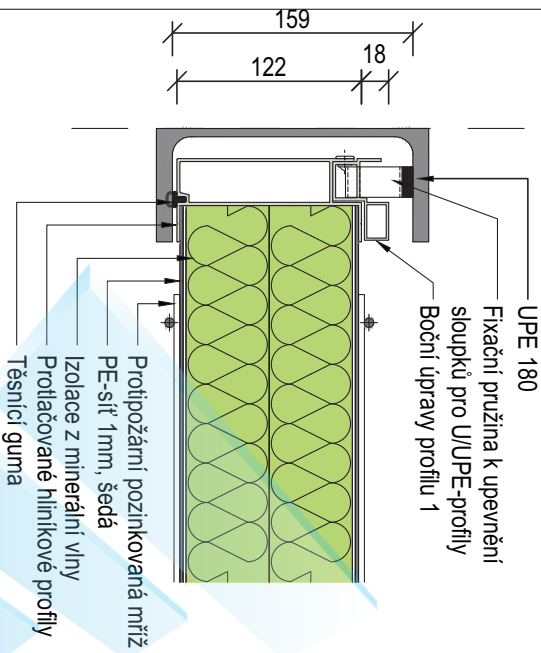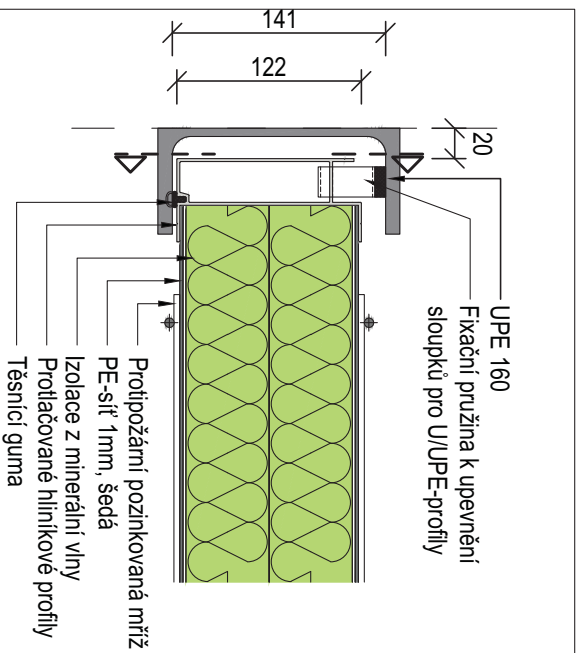

vrchní a střední panely
připevněte na obou stranách na horní části pomocí fixační pružiny ve sloupku

nejspodnější panely
připevněte na obou stranách na horní a spodní straně pomocí fixační pružiny ve sloupku

všechny panely
připevněte na obou stranách na horní straně pomocí fixační pružiny ve sloupku

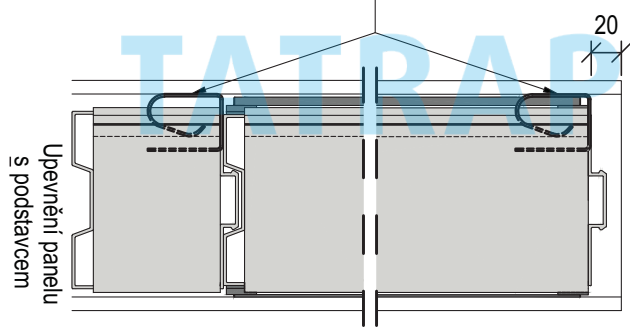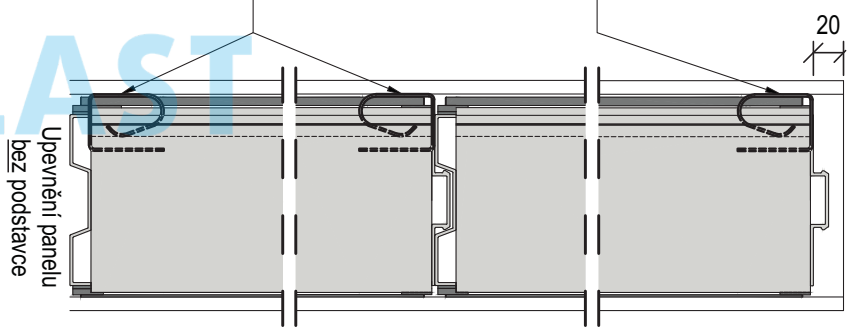

U P O Z O R N Ě N Í :

U – profily na volně stojících koncích jsou projektovány speciálně, ale je potřeba dbát na místní přepisy.

KOHLHAUER PLANTA® ALUFERRA




Upevnění ve sloupku

UPE 160 - 200

18.08.11 / GOM / M. 1:5

R. Kohlhauer GmbH • QUALITY OF LIFE
Draisstraße 2 • D-76571 Gaggenau
tel: 0049 (0) 72 25/97 57- 0
fax: 0049 (0) 72 25/97 57-26
web: www.kohlhauer.com




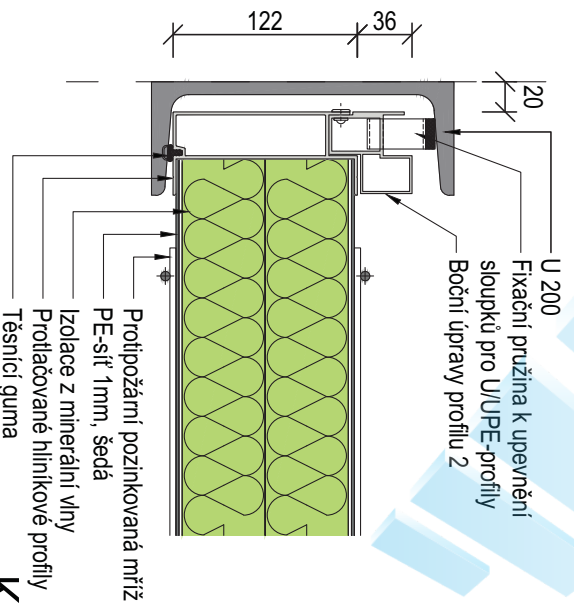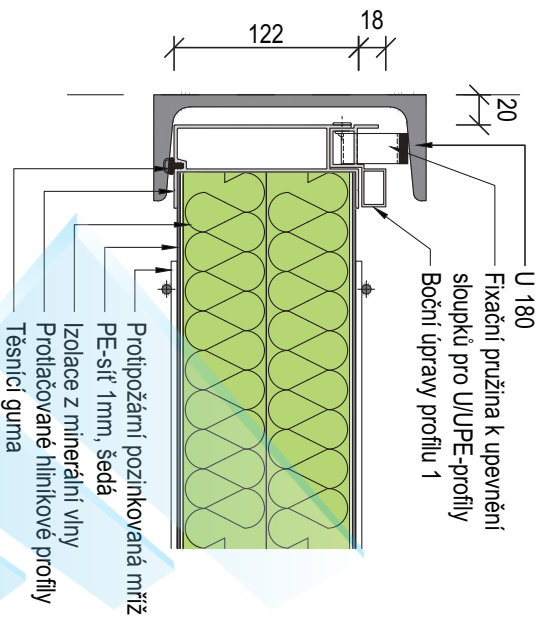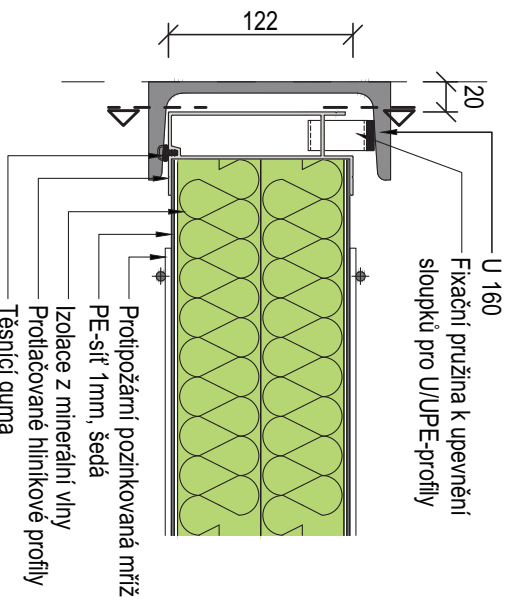


vrchní a střední panely
přípevněte na obou stranách na horní části pomocí fixační pružiny ve sloupku

nejspodnější panely
přípevněte na obou stranách na horní a spodní straně pomocí fixační pružiny ve sloupku

všechny panely
přípevněte na obou stranách na horní straně pomocí fixační pružiny ve sloupku

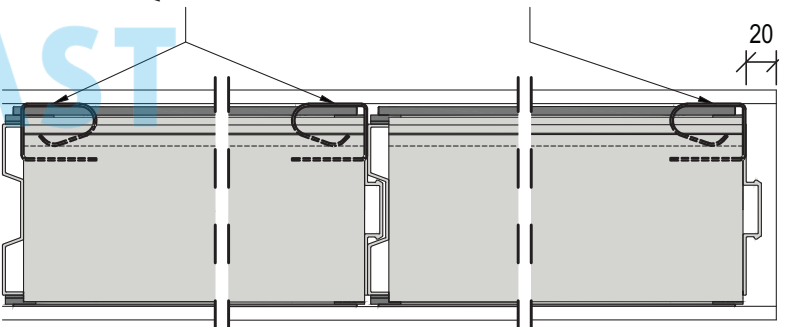

bez podstavce

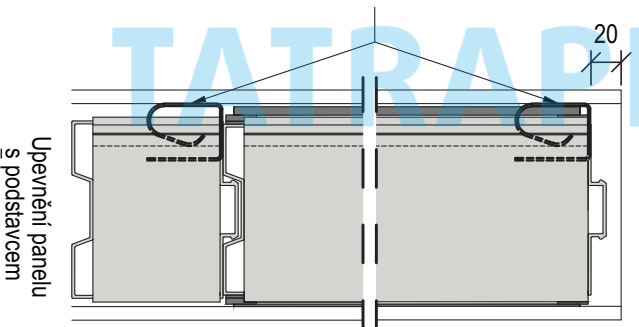

Upevnění panelu s podstavcem

U P O Z O R N Ě N Í :
U – profily na volné stojících koncích jsou projektovány speciálně, ale je potřeba dbát na místní přepisy.

KOHLHAUER PLANTA® ALUFERA


Upevnění ve sloupku

U 160 - 200

18.08.11 / GOM / M. 1:5

R. Kohlhauer GmbH • QUALITY OF LIFE
Draaisstraße 2 • D-76571 Gaggenau
tel: 0049 (0) 72 25/97 57- 0
fax: 0049 (0) 72 25/97 57-26
web: www.kohlhauer.com



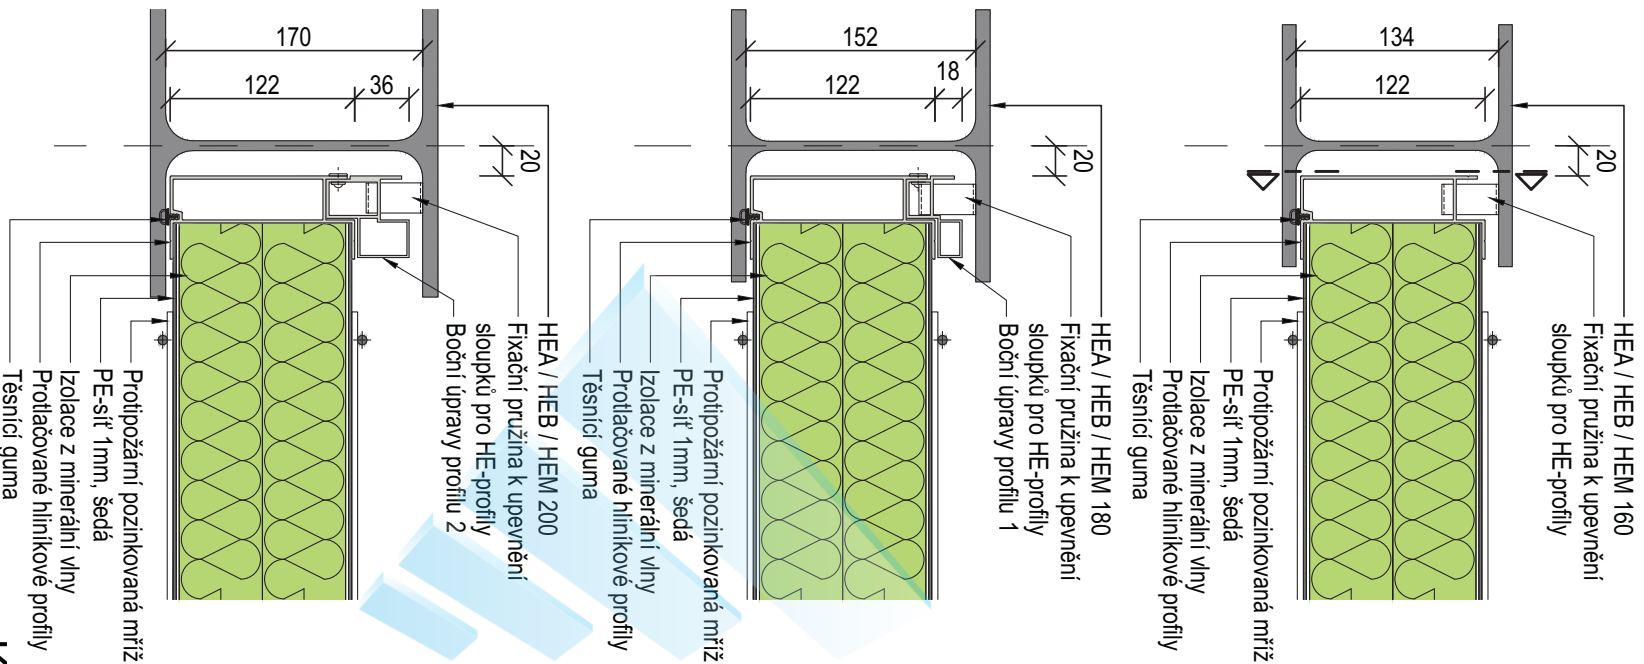


U P O Z O R N Ě N Í :
 U – profily na volně stojících koncích jsou projektovány speciálně, ale je potřeba dbát na místní přepisy.

vrchní a střední panely
 připravené na obou stranách na horní části pomocí fixační pružiny ve sloupku

nejspodnější panely
 připravené na obou stranách na horní a spodní straně pomocí fixační pružiny ve sloupku

všechny panely
 připravené na obou stranách na horní straně pomocí fixační pružiny ve sloupku

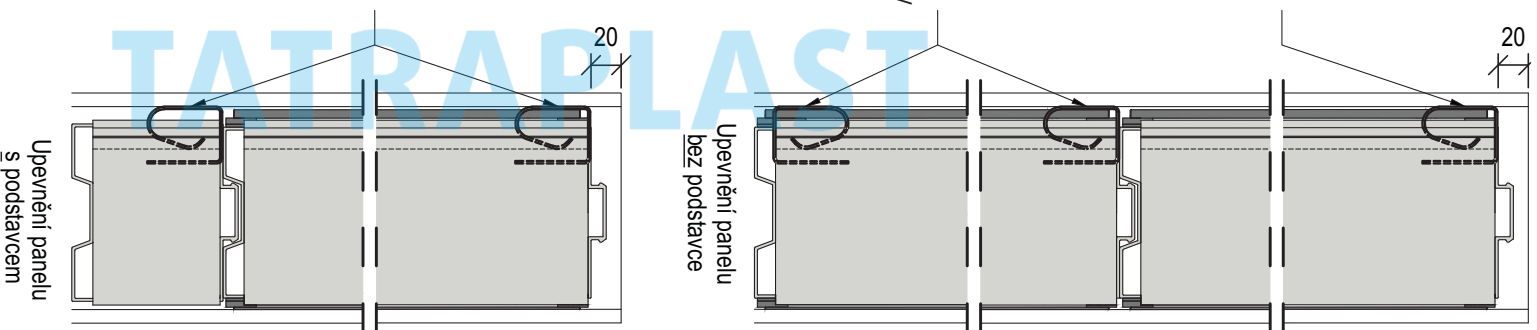

KOHLHAUER PLANTA® ALUFERRA

Upevnění ve sloupku


HE 160 - 200

18.08.11 / GOM / M. 1:5

R. Kohlhauser GmbH • QUALITY OF LIFE
 Draaisstraße 2 • D-76571 Gaggenau
 tel: 0049 (0) 72 25/97 57- 0
 fax: 0049 (0) 72 25/97 57-26
 web: www.kohlhauser.com



3960 / 4960

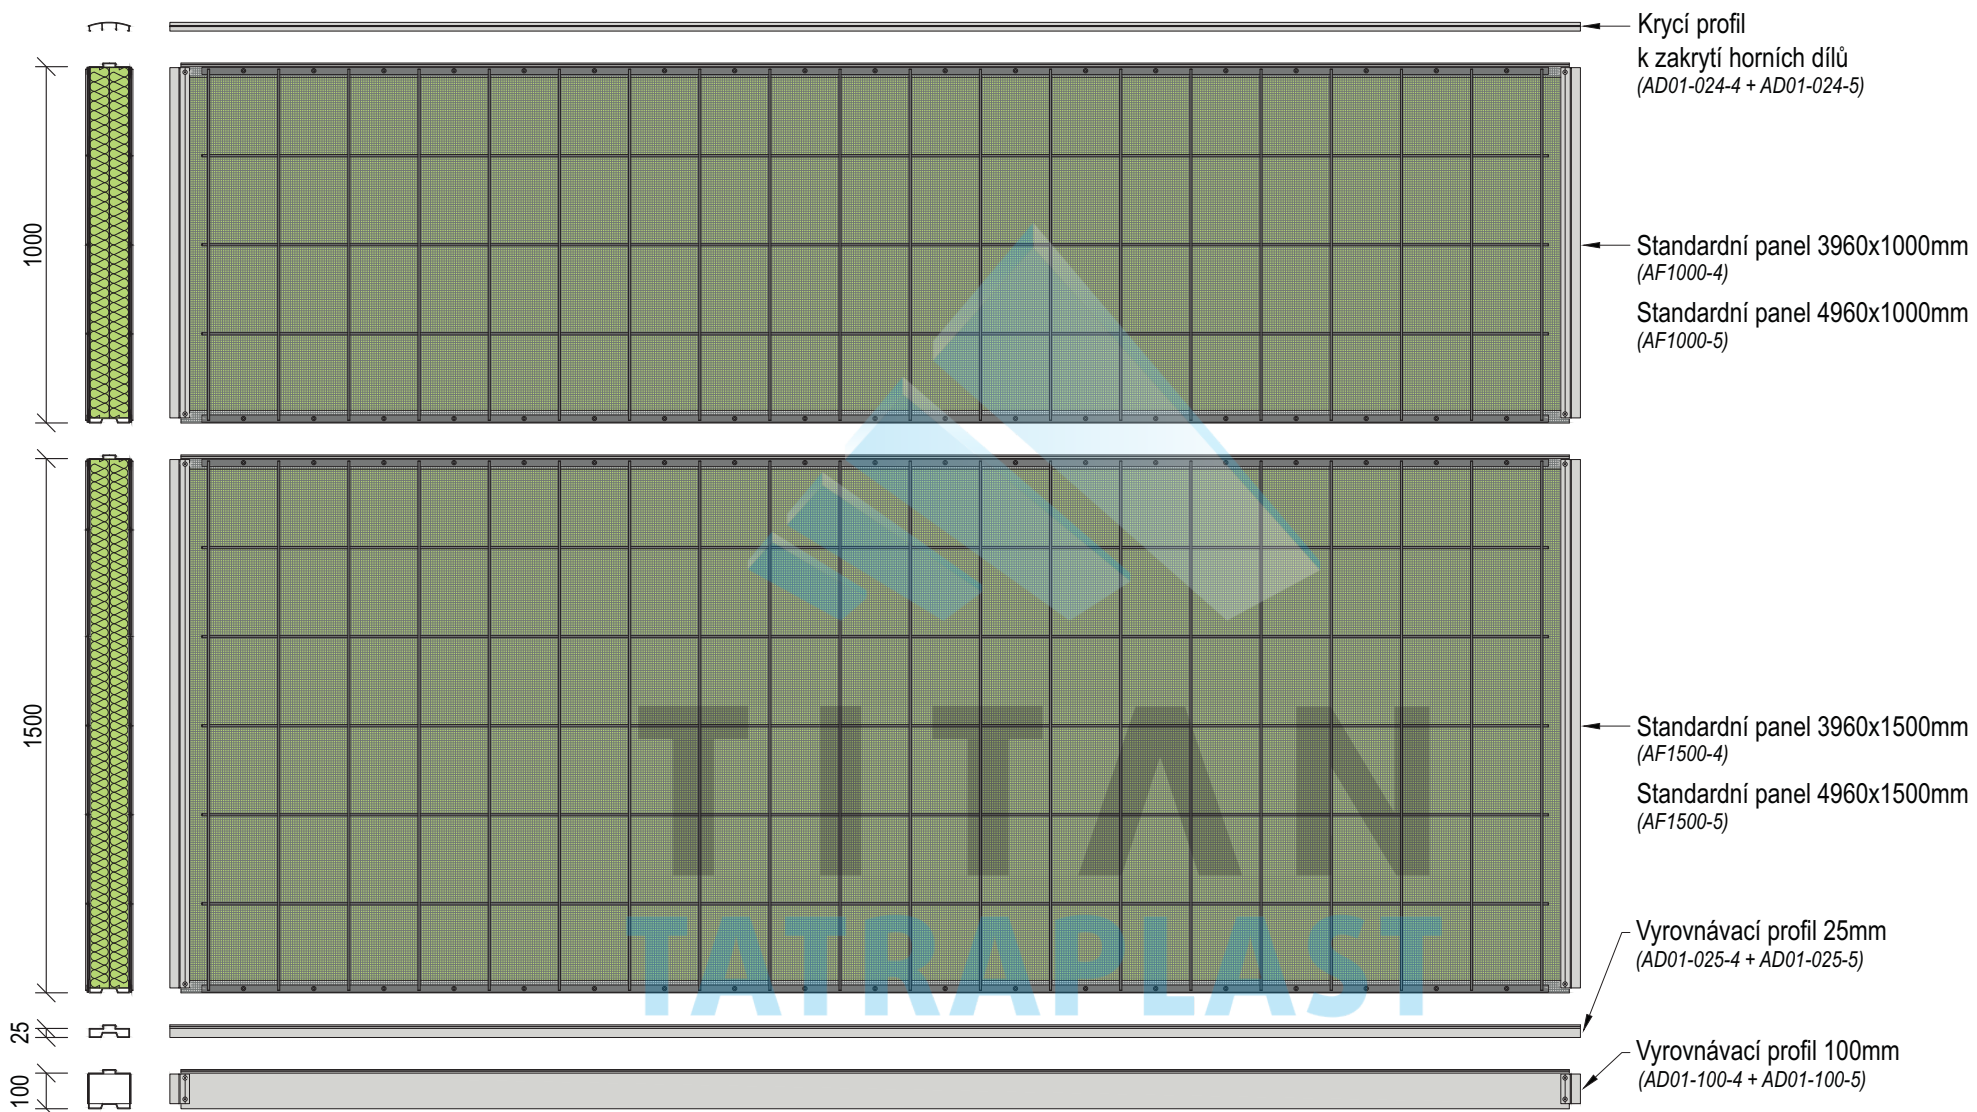

Krycí profil
k zakrytí horních dílů
(AD01-024-4 + AD01-024-5)

Standardní panel 3960x1000mm
(AF1000-4)
Standardní panel 4960x1000mm
(AF1000-5)

Standardní panel 3960x1500mm
(AF1500-4)
Standardní panel 4960x1500mm
(AF1500-5)

Vyrovňovací profil 25mm
(AD01-025-4 + AD01-025-5)

Vyrovňovací profil 100mm
(AD01-100-4 + AD01-100-5)

KOHLHAUER PLANTA® ALUFERA Standardní panely

18.08.11 / GOM / M. 1:15

R. Kohlhauer GmbH • QUALITY OF LIFE
Draisstraße 2 • D-76571 Gaggenau
tel: 0049 (0) 72 25/97 57- 0
fax: 0049 (0) 72 25/97 57-26
web: www.kohlhauer.com

