




ABSCHLUSSWINKEL

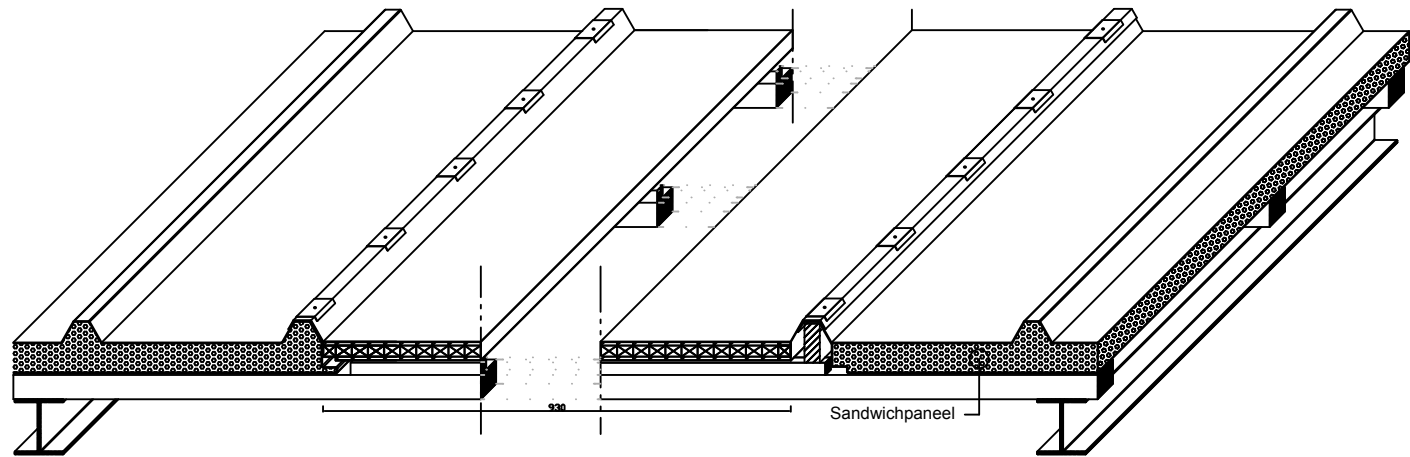

SYSTEMSKIZZE (BEISPIEL)

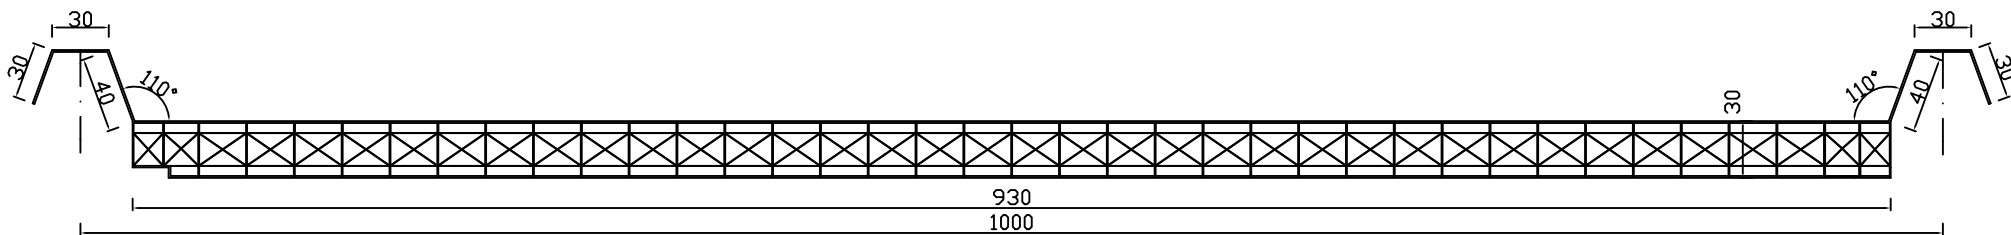

29330-XL

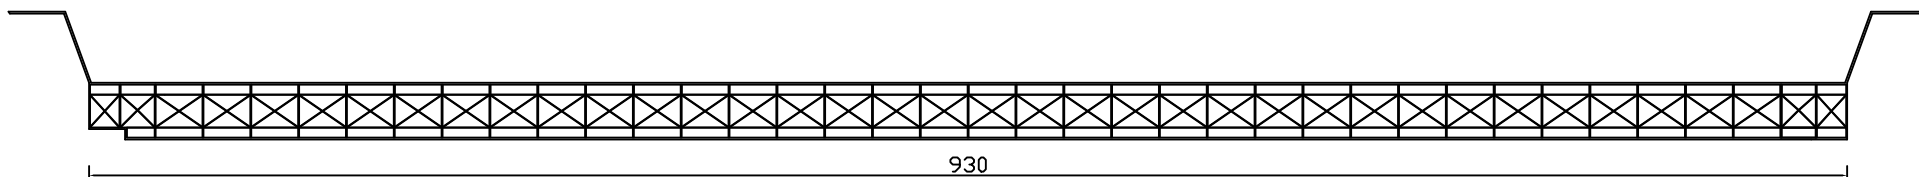

rodeca®
Transparente Bauelemente



RODECA® GmbH
Freiherr vom Stein Str. 165
45473 Mülheim an der Ruhr
Tel. +49(0)208/76502-0
Fax +49(0)208/76502-17
E-Mail info@rodeca.de
Internet www.rodeca.de

Zeichnungsnummer	29330 XL	Ordner	rodeca/paneele/
Datum	10.08.2011	Bez.	Systemskizze
Maßstab	1 : 4	Technische Änderung vorbehalten	

Unsere Zeichnungen dürfen weder vervielfältigt, noch Dritten zugänglich gemacht werden. Der Mißbrauch hat strafrechtliche Folgen.